


ANEXO 8
PLANO TOPOGRÁFICO



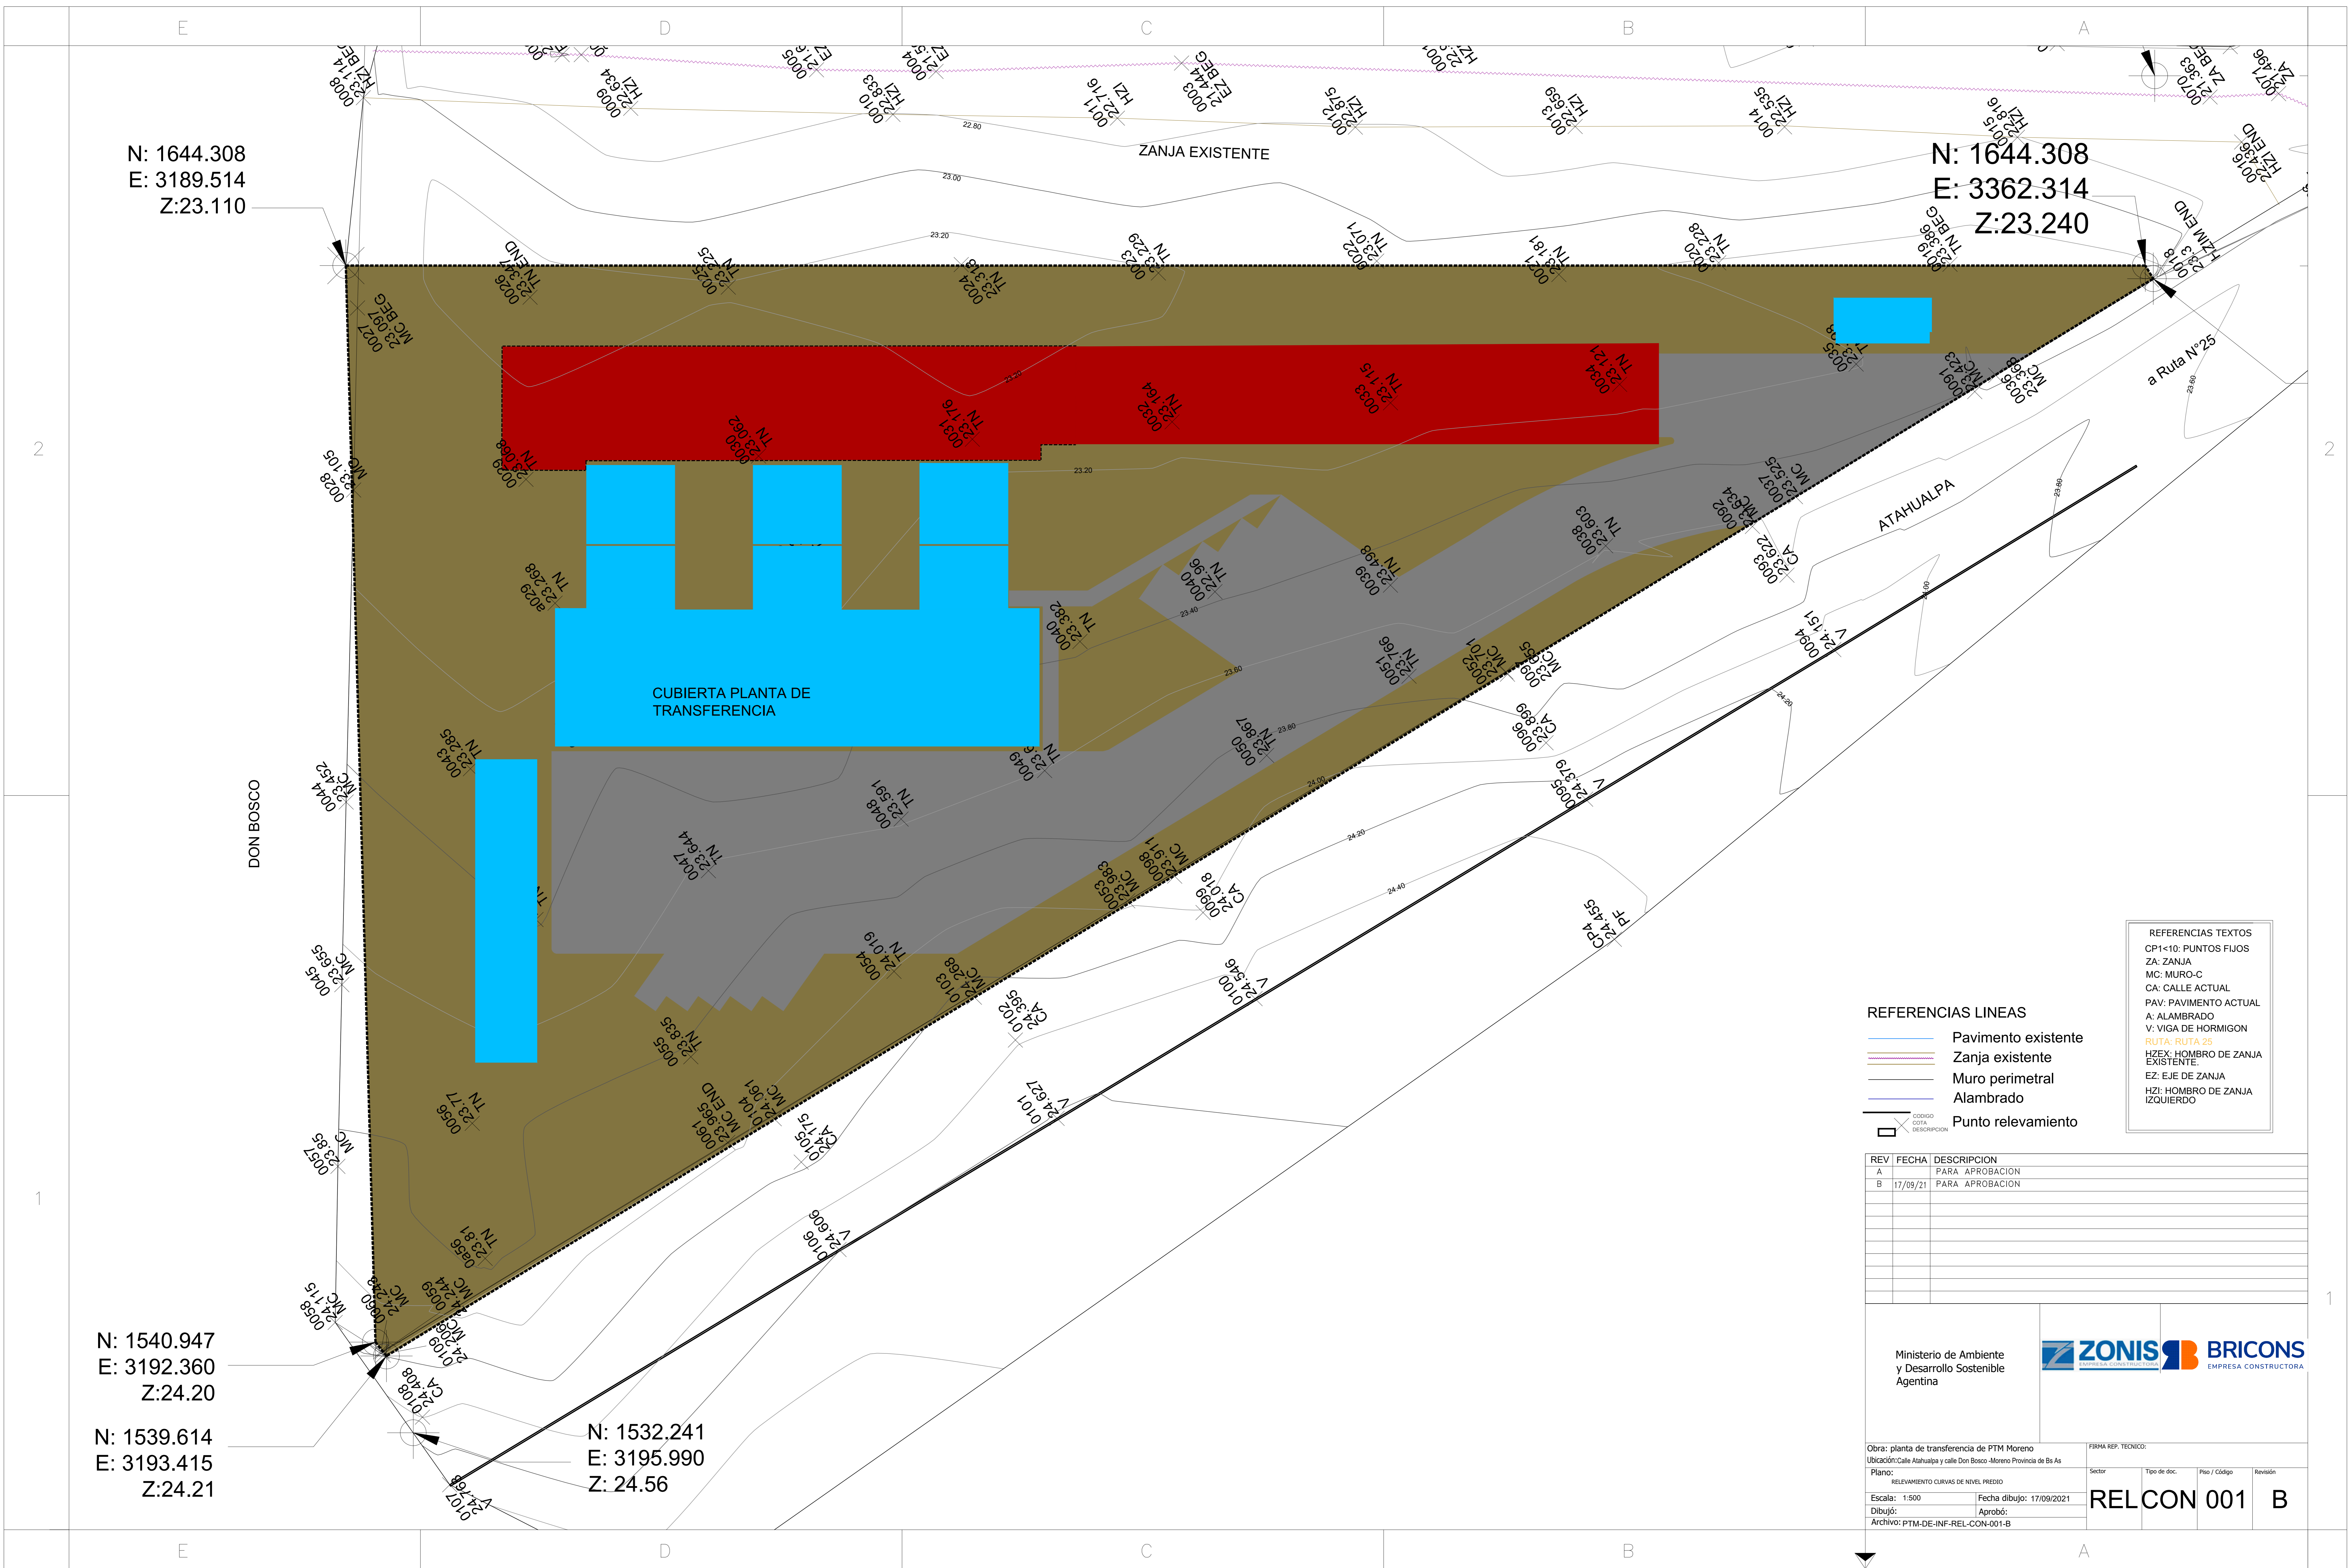

N: 1644.308
E: 3189.514
Z: 23.110

N: 1644.308
E: 3362.314
Z: 23.240

CUBIERTA PLANTA DE TRANSFERENCIA

DON BOSCO

REFERENCIAS LINEAS	
	Pavimento existente
	Zanja existente
	Muro perimetral
	Alambrado
	Punto relevamiento

REFERENCIAS TEXTOS	
CP1<10:	PUNTOS FIJOS
ZA:	ZANJA
MC:	MURO-C
CA:	CALLE ACTUAL
PAV:	PAVIMENTO ACTUAL
A:	ALAMBRADO
V:	VIGA DE HORMIGON
RUTA: RUTA 25	
HZEX:	HOMBRO DE ZANJA EXISTENTE
EZ:	EJE DE ZANJA
HZI:	HOMBRO DE ZANJA IZQUIERDO

REV	FECHA	DESCRIPCION
A		PARA APROBACION
B	17/09/21	PARA APROBACION

N: 1540.947
E: 3192.360
Z: 24.20

N: 1539.614
E: 3193.415
Z: 24.21

N: 1532.241
E: 3195.990
Z: 24.56

Ministerio de Ambiente y Desarrollo Sostenible Argentina

Obra: planta de transferencia de PTM Moreno
Ubicación: Calle Atahualpa y calle Don Bosco-Moreno Provincia de Bs As

RELEVAMIENTO CURVAS DE NIVEL PREDIO

Escala: 1:500 Fecha dibujo: 17/09/2021

Dibujó: Aprobó: **RELCON 001 B**

Archivo: PTM-DE-INF-REL-CON-001-B

